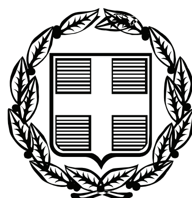


ΕΦΗΜΕΡΙΣ ΤΗΣ ΚΥΒΕΡΝΗΣΕΩΣ

ΤΗΣ ΕΛΛΗΝΙΚΗΣ ΔΗΜΟΚΡΑΤΙΑΣ

ΤΕΥΧΟΣ ΤΕΤΑΡΤΟ **Αρ. Φύλλου 116**

22 Μαρτίου 2007

ΠΕΡΙΕΧΟΜΕΝΑ

ΑΠΟΦΑΣΕΙΣ

Κήρυξη ως αναδασωτέας έκτασης συνολικού εμβαδού 872 στρεμμάτων στην περιοχή Κρυστάλλης (συστάδα 76α) και Διχάλας (εντός του τμήματος 80) του Δήμου Σώστη Νομ. Ροδόπης 1
Επικύρωση καθορισμού οριογραμμών τμήματος της κοίτης του ρέματος «Κάτω Γειτονιά», εντός των ορίων του οικισμού του Δ.Δ. Τυρού του Δήμου Τυρού.. 2
Καθορισμός χρήσης παραχωρούμενου ακινήτου στο αγρόκτημα Βαθυλάκκου 3

ΑΠΟΦΑΣΕΙΣ

Αριθμ. 656 (1)

Κήρυξη ως αναδασωτέας έκτασης συνολικού εμβαδού 872 στρεμμάτων στην περιοχή Κρυστάλλης (συστάδα 76α) και Διχάλας (εντός του τμήματος 80) του Δήμου Σώστη Νομ. Ροδόπης.

Ο ΓΕΝΙΚΟΣ ΓΡΑΜΜΑΤΕΑΣ ΠΕΡΙΦΕΡΕΙΑΣ
ΑΝΑΤΟΛΙΚΗΣ ΜΑΚΕΔΟΝΙΑΣ - ΘΡΑΚΗΣ

Έχοντας υπόψη:

1. Τις διατάξεις

α) Του άρθρου 117 παρ. 3 του Συντάγματος της Χώρας.

β) Των άρθρων 38 παρ 1 και 2 και 41 του ν. 998/1979 «Περί προστασίας των δασών και δασικών εν γένει εκτάσεων της Χώρας».

γ) Των άρθρων 4 παρ. 7 και 6 παρ. 7 του ν. 2240/1994 «περί διοικητικής αποκεντρώσεως».

δ) Του ν. 2503/1997 (ΦΕΚ 107Α΄) «Περί Διοίκηση, Οργάνωση, στελέχωση της Περιφέρειας, ρύθμιση θεμάτων για την Τοπική Αυτοδιοίκηση και άλλες διατάξεις».

2. Την υπ’ αριθμ. 3200/20.6.2001 απόφαση Γενικού Γραμματέα Περιφ. Ανατ. Μακ.-Θράκης περί «ασκήσεως αρμοδιοτήτων κ.λπ.» (ΦΕΚ 865/Β΄/6.7.2001), καθώς και τις υπ’ αριθμ. 208/21.1.2002 (ΦΕΚ 128/Β΄/2002) και 1631/23.6.2003 (ΦΕΚ 882/Β΄/2.7.2003) τροποποιητικές αυτής.

3. Τις διαταγές του Υπ. Γεωργίας: α) 160417/1180/8.7.1980, β) 182447/3049/24.9.1980, γ) 10582/539/13.2.1976, δ) 215696/1451/9.5.1977, ε) 154659/24.5.1982, στ) 78001/4408/16.7.1991, ζ) 85144/1468/9.10.1992, η) 92428/4484/Νοεμ. 1993, θ) 131240/20.5.1991 και ι) 96186/3332/27.11.1992.

4. Την υπ’ αριθμ. 2445/10.4.2006 απόφαση του Δ/ντή Δασών Περιφέρειας Ανατ. Μακεδ.-Θράκης με την οποία εγκρίθηκε η οριστική μελέτη «Φυτοκομικών εργασιών στις λεκάνες απορροής Κρυστάλλης (συστάδα 76α) και Διχάλας (τμήμα 80)» Δήμου Σώστη Ν. Ροδόπης.

5. Την υπ’ αριθ. 215/23.1.2007 πρόταση της Δ/νσης Δασών Ροδόπης με την οποία προτείνεται η κήρυξη της έκτασης που αναφέρεται στο θέμα ως αναδασωτέας, αποφασίζουμε:

Κηρύσσουμε ως αναδασωτέα, με σκοπό την προστασία της από φυσικές καταστροφές, όπως πλημμύρες και διάβρωση του εδάφους, τη Δημόσια δασική έκταση συνολικού εμβαδού οκτακοσίων εβδομήντα δύο στρεμμάτων (872 στρεμ.), η οποία αποτελείται από δύο εκτάσεις: Α) έκταση εμβαδού 715 στρεμ. στην περιοχή Κρυστάλλης (συστάδα 76 α), όπως αυτή αποτυπώνεται στο συνημμένο της παρούσης χάρτη κλίμακας 1:20.000 με στοιχεία Α, Β, Γ,.....Ι, Κ, Α και έχει όρια:

Βόρεια: Κρυστάλλης Ρέμα.

Νότια: Δασικός δρόμος και Κρυστάλλης Ρέμα.

Ανατολικά: Ανώνυμο ρέμα.

Δυτικά: Κρυστάλλης Ρέμα, και

Β) Έκταση εμβαδού 157 στρεμ. στην περιοχή Διχάλας (εντός του τμήματος 80) του Δήμου Σώστη Ν. Ροδόπης, όπως αυτή αποτυπώνεται στο συνημμένο της παρούσης χάρτη κλίμακας 1:20.000 με στοιχεία Λ, Μ, Ν, Ξ, Λ και έχει όρια:

Βόρεια: Ανώνυμο ρέμα.

Νότια: Ανώνυμη ράχη.

Ανατολικά: Δασικός δρόμος.

Δυτικά: Ράχη «Ρόπαλο».

Η απόφαση αυτή να δημοσιευθεί στην Εφημερίδα της Κυβερνήσεως.

Καβάλα, 25 Φεβρουαρίου 2007


Με εντολή Γενικού Γραμματέα Περιφέρειας
Ο Διευθυντής Δασών Περιφέρειας
ΣΤΥΛΙΑΝΟΣ ΑΝΔΡΕΟΥ

ΕΛΛΗΝΙΚΗ ΔΗΜΟΚΡΑΤΙΑ
ΠΕΡΙΦΕΡΕΙΑ
ΑΝΑΤΟΛΙΚΗΣ ΜΑΚΕΔΟΝΙΑΣ-ΘΡΑΚΗΣ
ΓΕΝΙΚΗ Δ/ΝΣΗ ΠΕΡΙΦΕΡΕΙΑΣ
Δ/ΝΣΗ ΔΑΣΩΝ ΡΟΔΟΠΗΣ

Ανήκει στην 656/07 απόφαση της Δ/νσης Δασών Περ. Α.Μ.Θ.

ΧΑΡΤΗΣ ΠΕΡΙΟΧΗΣ ΚΡΥΣΤΑΛΛΗΣ ΚΑΙ ΠΟΑΣ-ΔΙΧΑΛΑΣ ΔΗΜΟΥ ΣΩΣΤΗ ΝΟΜΟΥ ΡΟΔΟΠΗΣ ΟΠΟΥ ΦΑΙΝΟΝΤΑΙ ΟΙ ΠΡΟΤΕΙΝΟΜΕΝΕΣ ΩΣ ΑΝΑΔΑΣΩΤΕΕΣ ΕΚΤΑΣΕΙΣ ΣΥΝΟΛΙΚΟΥ ΕΜΒΑΔΟΥ 872 στρεμ.

Κλίμακα 1:20.000

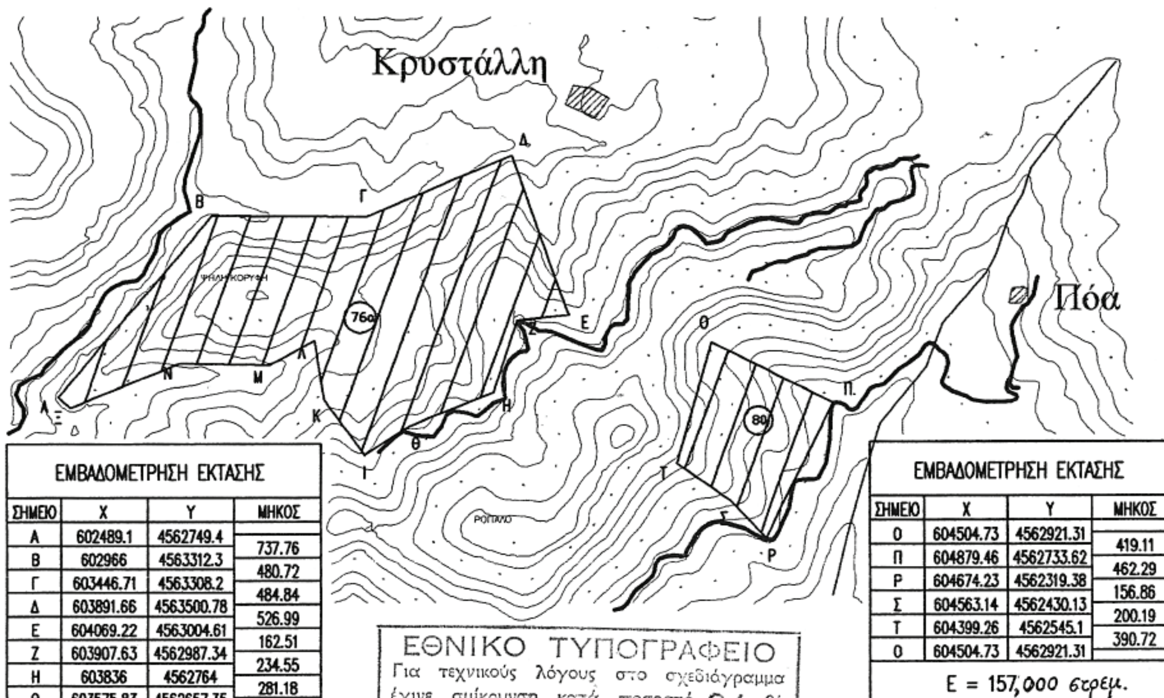

ΕΜΒΑΔΟΜΕΤΡΗΣΗ ΕΚΤΑΣΗΣ

ΣΗΜΕΙΟ	Χ	Υ	ΜΗΚΟΣ
Α	602489.1	4562749.4	737.76
Β	602966	4563312.3	480.72
Γ	603446.71	4563308.2	484.84
Δ	603891.66	4563500.78	526.99
Ε	604069.22	4563004.61	162.51
Ζ	603907.63	4562987.34	234.55
Η	603836	4562764	281.18
Θ	603575.83	4562657.35	164.26
Ι	603438	4562568	214.15
Κ	603313.11	4562741.96	185.5
Λ	603283	4562925	158.51
Μ	603144	4562848.81	277.05
Ν	602867	4562854	365.19
Ξ	602528.62	4562716.68	51.31
Α	602489.1	4562749.4	

Ε = 715,000 στρεμ.

ΕΜΒΑΔΟΜΕΤΡΗΣΗ ΕΚΤΑΣΗΣ

ΣΗΜΕΙΟ	Χ	Υ	ΜΗΚΟΣ
Ο	604504.73	4562921.31	419.11
Π	604879.46	4562733.62	462.29
Ρ	604674.23	4562319.38	156.86
Σ	604563.14	4562430.13	200.19
Τ	604399.26	4562545.1	390.72
Ο	604504.73	4562921.31	

Ε = 157,000 στρεμ.

ΕΘΝΙΚΟ ΤΥΠΟΓΡΑΦΕΙΟ
Για τεχνικούς λόγους στο σχεδιάγραμμα έγινε σμίκρυνση κατά ποσοστό 86 %

Αναδασωτέες εκτάσεις
Α) Συστάδα 76α , εμβαδού 715 στρεμ. Περιοχής Κρυστάλλης
Β) Τμήμα του τμήματος 80 , εμβαδού 157 στρεμ. Περιοχής Πόας – Διχάλας

Κομοτηνή 23-01-2007
Η Συντάκτρια

ΝΤΑΟΥΣΙΑΝΗ ΑΝΑΣΤΑΣΙΑ
ΤΕΧΝΟΛΟΓΟΣ ΔΑΣΟΠΟΝΙΑΣ

ΕΛΕΧΘΗΚΕ
Κομοτηνή 23-01-2007
Ο Δ/ντής Δασών Ροδόπης
α.α.



Θεοδωρίδης Δημήτριος
Δασολόγος

ΘΕΩΡΗΘΗΚΕ
Καβάλα 25-2-2007
Ε.Γ.Γ.Π.
Ο Δ/ντής Δασών Περιφέρειας Ανατ. Μακεδονίας-Θράκης



ΣΤΥΛΙΑΝΟΣ ΑΝΔΡΕΟΥ
Δασολόγος με βαθμό Α'

Αριθμ. 863 (2)

Επικύρωση καθορισμού οριογραμμών τμήματος της κοίτης του ρέματος «Κάτω Γειτονιά», εντός των ορίων του οικισμού του Δ.Δ. Τυρού του Δήμου Τυρού.

Η ΓΕΝΙΚΗ ΓΡΑΜΜΑΤΕΑΣ ΠΕΡΙΦΕΡΕΙΑΣ ΠΕΛΟΠΟΝΝΗΣΟΥ

Έχοντας υπόψη τις ακόλουθες διατάξεις, και λοιπά έγγραφα:

1. Τις διατάξεις των άρθρων 5, 6 και 8 του ν. 3200/1955 «Περί Διοικητικής Αποκέντρωσης».

2. Τις διατάξεις του ν. 2853/16.7.1922 «Περί υδραυλικών εν γένει έργων και αστυνομεύσεως των Δημοσίων Υδάτων», όπως αυτές τροποποιήθηκαν με τις αντίστοιχες του ν.δ. 10/29.12.1923 και κωδικοποιήθηκαν από τις διατάξεις του π.δ. 18/21.3.1924.

3. Τα οριζόμενα στο άρθρο 6 της υπ' αριθμ. 3046/304/3.2.1989 απόφασης του Αναπληρωτή Υπουργού Περιβάλλοντος, Χωροταξίας και Δημοσίων Έργων: «Κτιριοδομικός Κανονισμός και ειδικότερα τις διατάξεις του άρθρου 6 αυτού σχετικά με τη δόμηση κοντά σε ρέματα, όπως ισχύει σήμερα.

4. Τις διατάξεις του άρθρου 5 του ν. 3010/25.4.2002 (Α΄ 91) «Εναρμόνιση του ν. 1650/1986 με τις οδηγίες 97/11 ΕΕ και 96/61 ΕΕ» και ειδικότερα τις διατάξεις του άρθρου 5 αυτού «Διαδικασία Οριοθέτησης και ρυθμίσεις θεμάτων για τα υδατορέματα».

5. Τις διατάξεις του άρθρου 6 του ν. 880/1979 (ΦΕΚ 58Α) «Περί καθορισμού ανωτάτων ορίων συντελεστού δόμησης κλπ», όπως συμπληρώθηκε από τις διατάξεις της πργρ. 1γ του άρθρου 6 του ν. 2052/1992.

6. Τις διατάξεις του ν. 2503/1997 (ΦΕΚ 107Α/30.5.1997) «Διοίκηση, Οργάνωση, Στελέχωση της Περιφέρειας, Ρυθμίσεις θεμάτων για την Τοπική Αυτοδιοίκηση και άλλες διατάξεις».

7. Τις οικίες διατάξεις του ν. 2508/1997 (ΦΕΚ 124Α/13.6.1997) «Βιώσιμη Οικιστική Ανάπτυξη των πόλεων και οικισμών της χώρας και άλλες διατάξεις».

8. Τις οικείες διατάξεις του ν. 2690/1999 (ΦΕΚ 45Α/1999) «Κύρωση Κώδικα Διοικητικής Διαδικασίας και άλλες διατάξεις».

9. Τα οριζόμενα στην υπ' αριθμ. 19664/20.12.2001 απόφαση του Γενικού Γραμματέα Περιφέρειας Πελοποννήσου.

10. Τα οριζόμενα στην υπ' αριθμ. 1592/14.2.2002 απόφαση του Γενικού Γραμματέα Περιφέρειας Πελοποννήσου.

11. Το από 19.8.2006 τοπογραφικό και υψομετρικό διάγραμμα (αρ. σχ. Τ1, κλίμακα 1:250) καθορισμού των οριογραμμών τμήματος της κοίτης του ρέματος «Κάτω Γειτονιά», εντός των ορίων του Οικισμού του Δ.Δ. Τυρού του Δήμου Τυρού, το οποίο συντάχθηκε από τον Διπλ. Αγρονόμο-Τοπογράφο Μηχανικό Γεώργιο Κοτσώνη, ελέγχθηκε και θεωρήθηκε στις 15.1.2007 από τη Δ/νση Τεχνικών Υπηρεσιών της Ν.Α. Αρκαδίας.

12. Την υπ' αριθμ. 1254/1.3.2007 απόφαση της Δ/νσης Τεχνικών Υπηρεσιών της Ν.Α. Αρκαδίας με την οποία καθορίζονται οι οριογραμμές τμήματος της κοίτης του ρέματος «Κάτω Γειτονιά», εντός των ορίων του Οικισμού του Δ.Δ. Τυρού του Δήμου Τυρού, σύμφωνα με το αμέσως πιο πάνω αναφερόμενο τοπογραφικό διάγραμμα, αποφασίζουμε:


Την επικύρωση των οριογραμμών τμήματος της κοίτης του ρέματος «Κάτω Γειτονιά», εντός των ορίων του Οικισμού του Δ.Δ. Τυρού του Δήμου Τυρού οριζομένων με τα σημεία Α1, Α2, Α3,...,Α15 (αριστερά) και Δ1, Δ2, Δ3,...,Δ14 (Δεξιά), σύμφωνα με το από 19.8.2006 τοπογραφικό και υψομετρικό διάγραμμα (αριθμ. σχ. Τ1, κλίμακα 1:250), το οποίο συντάχθηκε από τον Διπλ. Αγρονόμο-Τοπογράφο Μηχανικό Γεώργιο Κοτσώνη, ελέγχθηκε και θεωρήθηκε στις 15.1.2007 από τη Δ/νση Τεχνικών Υπηρεσιών της Ν.Α. Αρκαδίας.

Η απόφαση αυτή, μαζί με το συνημμένο Τοπογραφικό και Υψομετρικό Διάγραμμα Οριοθέτησης, να δημοσιευθούν στην Εφημερίδα της Κυβερνήσεως.

Τρίπολη, 7 Μαρτίου 2007


Η Γενική Γραμματέας Περιφέρειας

ΑΓΓΕΛΑ ΑΒΟΥΡΗ

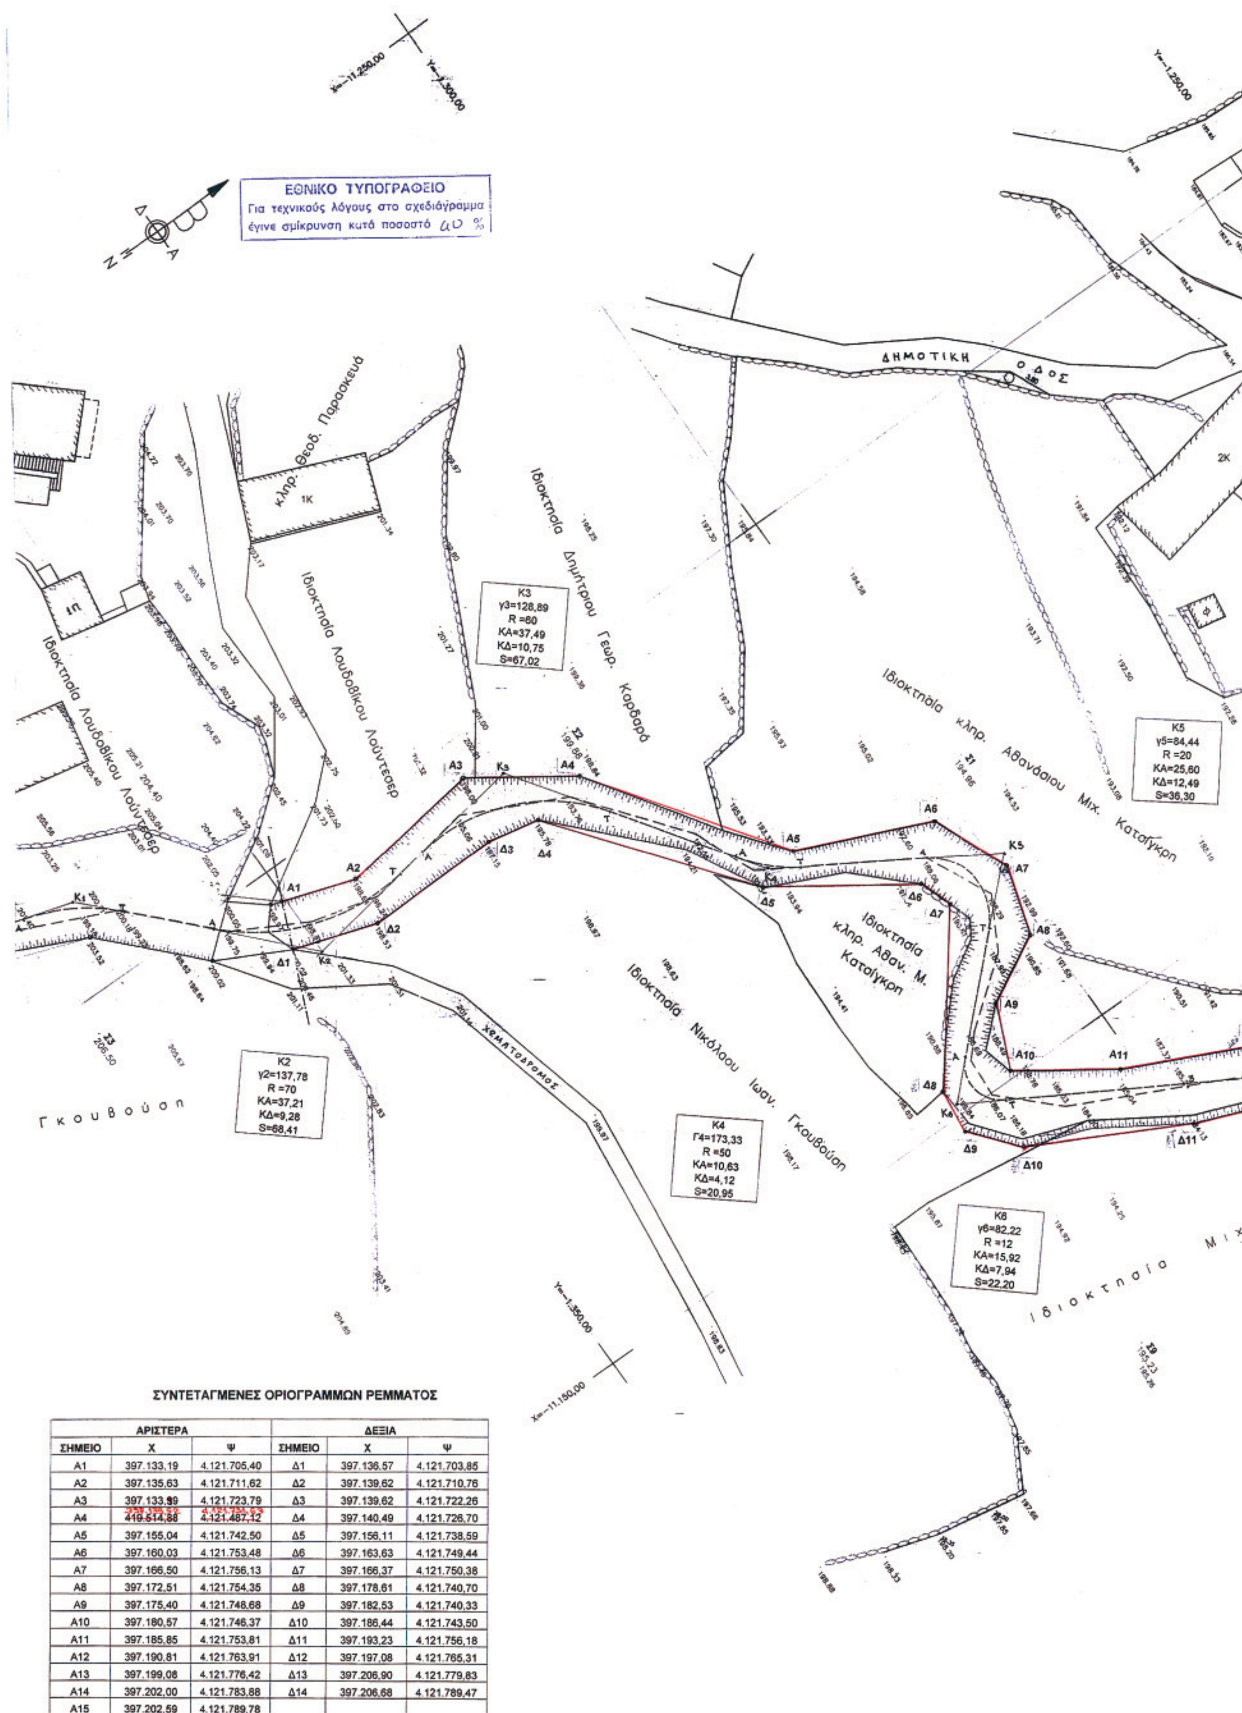

ΣΥΝΤΕΤΑΓΜΕΝΕΣ ΟΡΙΟΓΡΑΜΜΩΝ ΡΕΜΜΑΤΟΣ

ΑΡΙΣΤΕΡΑ			ΔΕΞΙΑ		
ΣΗΜΕΙΟ	Χ	Ψ	ΣΗΜΕΙΟ	Χ	Ψ
Α1	397.133,19	4.121.705,40	Δ1	397.136,57	4.121.703,85
Α2	397.135,63	4.121.711,62	Δ2	397.139,62	4.121.710,76
Α3	397.133,99	4.121.723,79	Δ3	397.139,62	4.121.722,26
Α4	397.139,52 ~~419.514,88~~	4.121.734,63 ~~4.121.487,12~~	Δ4	397.140,49	4.121.726,70
Α5	397.155,04	4.121.742,50	Δ5	397.156,11	4.121.738,59
Α6	397.160,03	4.121.753,48	Δ6	397.163,63	4.121.749,44
Α7	397.166,50	4.121.756,13	Δ7	397.166,37	4.121.750,38
Α8	397.172,51	4.121.754,35	Δ8	397.178,61	4.121.740,70
Α9	397.175,40	4.121.748,68	Δ9	397.182,53	4.121.740,33
Α10	397.180,57	4.121.746,37	Δ10	397.186,44	4.121.743,50
Α11	397.185,85	4.121.753,81	Δ11	397.193,23	4.121.756,18
Α12	397.190,81	4.121.763,91	Δ12	397.197,08	4.121.765,31
Α13	397.199,08	4.121.776,42	Δ13	397.206,90	4.121.779,83
Α14	397.202,00	4.121.783,88	Δ14	397.206,68	4.121.789,47
Α15	397.202,59	4.121.789,78			

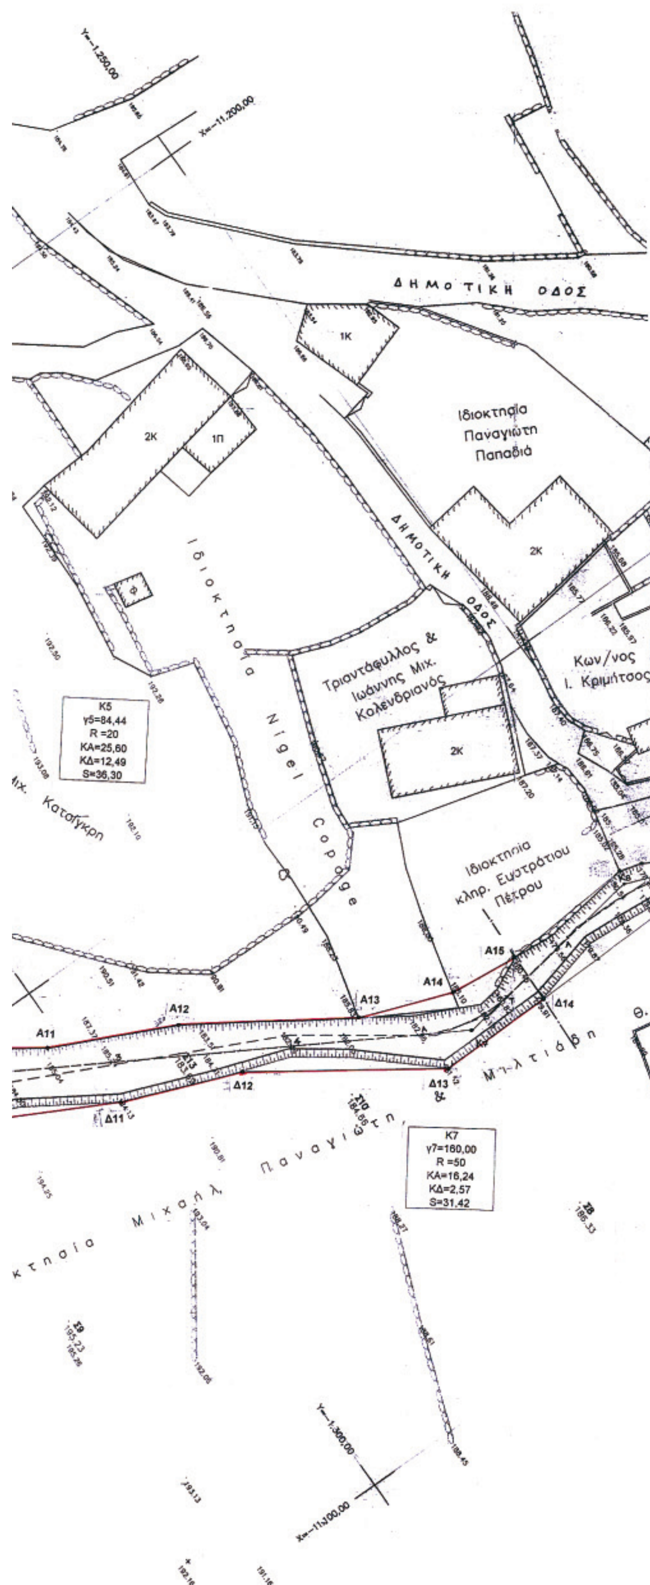

ΤΕΧΝΙΚΟ ΓΡΑΦΕΙΟ
ΜΕΝΗΣ ΣΠ. ΧΡΗΣΤΟΣ
ΑΓΡ. ΤΟΠΟΓΡΑΦΟΣ ΜΗΧΑΝΙΚΟΣ

ΠΟΛΥΤΕΧΝΙΚΗΣ ΣΧΟΛΗΣ ΑΡΙΣΤΟΤΕΛΕΙΟΥ ΠΑΝΕΠΙΣΤΗΜΙΟΥ ΘΕΣΣΑΛΟΝΙΚΗΣ
ΠΑΡΑΛΙΑ ΤΥΡΟΥ ΑΡΚΑΔΙΑΣ ΤΗΛ. 27570.41811 - 6977913539

ΕΡΓΟΔΟΤΗΣ	ΚΛΗΡΟΝΟΜΟΙ ΑΘΑΝΑΣΙΟΥ ΜΙΧ. ΚΑΤΣΙΓΚΡΗ
ΕΡΓΟ	ΚΑΘΟΡΙΣΜΟΣ ΟΡΙΟΓΡΑΜΜΩΝ ΡΕΜΑΤΟΣ
ΘΕΣΗ	Δ. Δ. ΤΥΡΟΥ ΔΗΜΟΥ ΤΥΡΟΥ ΑΡΚΑΔΙΑΣ ΕΝΤΟΣ ΟΙΚΙΣΜΟΥ, Θέση "Κάτω Γεράκια"
ΜΕΛΕΤΗΤΗΣ	ΜΕΝΗΣ ΧΡΗΣΤΟΣ Αγρ. Τοπογράφος Μηχανικός Α.Π.Θ.

Το παρόν συνοδεύει την αριθ. 3637 απόφαση Γεν. Γραμ. Περιφέρειας Πελοποννήσου
Η Γ.Γ.Π.Π.

ΘΕΜΑ ΣΧΕΔΙΟΥ		ΑΡΙΘΜΟΣ ΣΧΕΔΙΟΥ
ΤΟΠΟΓΡΑΦΙΚΟ ΔΙΑΓΡΑΜΜΑ		T1
ΚΛΙΜΑΚΑ	**ΗΜΕΡΟΜΗΝΙΑ**	**ΚΩΔΙΚΟΣ ΜΕΛΕΤΗΣ**
1:250	19 - 8 - 2006	T73/06

Ο Μηχανικός


ΓΕΩΡΓΙΟΣ ΚΩΝ. ΚΟΤΣΙΩΝΗΣ
ΑΓΡΟΝΟΜΟΣ-ΤΟΠΟΓΡΑΦΟΣ ΜΗΧΑΝΙΚΟΣ
ΑΡΙΘΜ. ΜΗΤΡΩΟΥ Τ.Ε.Ε. 13362
ΜΕΝΑΛΙΩΤΗ 7 - ΤΡΙΠΟΛΗ 22100
ΤΗΛ.: 2710-243358
ΑΦΜ.009822233 - ΔΟΥ ΤΡΙΠΟΛΗΣ
Τρίπολη 15-1-2007
Η Μηχανικός

ΜΕΝΗΣ ΣΠ. ΧΡΗΣΤΟΣ
ΑΓΡ. ΤΟΠΟΓΡΑΦΟΣ ΜΗΧΑΝΙΚΟΣ Α.Π.Θ.
ΜΕΛΟΣ ΤΕΕ ΑΡ. ΜΗΤΡΩΟΥ 62421
Α.Φ.Μ. 044794040 - ΔΟΥ ΛΕΩΝΙΔΙΟΥ
ΤΥΡΟΣ ΑΡΚΑΔΙΑΣ ΤΗΛ. 27570 41811

Η ΠΡΟΪΣΤΑΜΕΝΗ Τ. ΜΕΛΕΤΩΝ
ΠΑΝΑΓΙΩΤΑ ΠΡΟΥΤΖΟΥ
Αρχ/των Μηχ/κός με Α' β.

ΣΟΥΛΤΑΝΑ ΡΗΓΟΥΛΙΑ
ΑΓΡ. ΤΟΠ. ΜΗΧ/ΚΟΣ Γ' β.

Ο Προϊστάμενος Δ.Τ.Υ.
Σ. ΠΑΝΟΥΚΛΙΑΣ

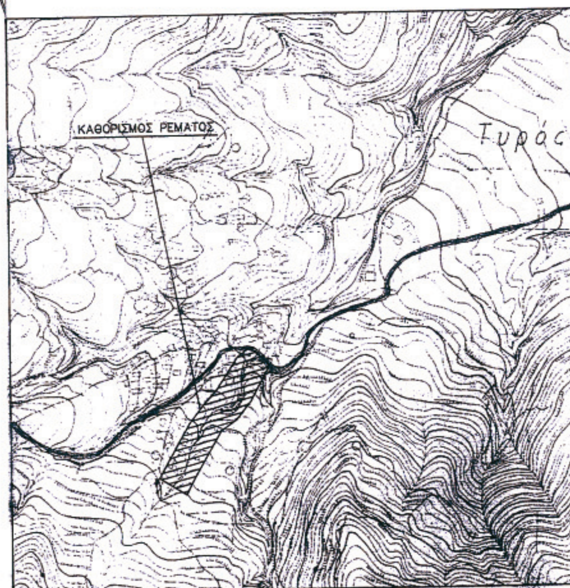

Αριθμ. 1358 (3)

Καθορισμός χρήσης παραχωρούμενου ακινήτου στο αγρόκτημα Βαθυλάκκου.

Ο ΝΟΜΑΡΧΗΣ ΚΟΖΑΝΗΣ

Έχοντας υπόψη:

1. Το ν. 1512/11.1.985 (ΦΕΚ 4Α) για την τροποποίηση και συμπλήρωση πολεοδομικών διατάξεων κ.λπ. και ειδικότερα το άρθρο 3 παρ. 1 αυτού.

2. Το ν. 1337/12.3.1983 (ΦΕΚ 33/Δ΄/14.3.1983) για την επέκταση πολεοδομικών σχεδίων.

3. Το ν. 360/1976 για την χωροταξία και το περιβάλλον.

4. Το ν. 1032/1980 για την σύσταση του Υπουργείου Χωροταξίας και Περιβάλλοντος.

5. Την υπ' αριθμ. 86/2005 απόφαση Δημοτικού Συμβουλίου του Δήμου Σερβίων.

6. Την υπ' αριθμ. 124/23.1.2007 γνωμοδότηση για προσδιορισμό χρήσης γης βάσει του άρθρου 3 ν. 1512/1985 η οποία εξεδόθη από τη Δ/νση Πολεοδομίας και Περιβάλλοντος Κοζάνης.

7. Το α) ν. 2218/13.6.1994 (ΦΕΚ 90/Α΄/13.6.1994) «περί ίδρυσης Νομαρχιακής Αυτ/σης, τροποποίησης κ.λπ.» όπως συμπληρώθηκε με το ν. 2240/15.9.1994 (ΦΕΚ 153/Α΄/15.9.1994).

8. Το υπ' αριθμ. 124332/16.12.1997 έγγραφο του Υπουργείου Γεωργίας (Τμήμα Γ και Κ Αποκ/σης).

9. Το γεγονός ότι δεν προκαλεί δαπάνη η υπόψη παραχώρηση σε βάρος του προϋπολογισμού του οικείου Ο.Τ.Α.


10. Τις διατάξεις του ν. 2503/1997 άρθρο 10 παρ. 8 «Διοίκηση, οργάνωση, στελέχωση της Περιφέρειας, ρύθμιση θεμάτων για την τοπική αυτοδιοίκηση και άλλες διατάξεις», αποφασίζουμε:

Τον καθορισμό χρήση γης για τη λειτουργία που γενικά εξυπηρετεί τη μετεγκατάσταση μονάδας κατασκευής γεωργικών μηχανημάτων από την Καράογλου Παρασκευή συζ. Αβραάμ στο υπ' όψη τεμάχιο αριθμ. 1203ιβ έκτασης 4.025 τ.μ. το οποίο εμπίπτει στο αριθμ. 1203κστ χερσολείβαδο κοινόχρηστο της Συμπληρωματικής Διανομής αγροκτήματος Βαθυλάκκου έτους 1954 όπως αυτό απεικονίζεται στο αναπόσπαστο με την παρούσα θεωρημένο τοπογραφικό διάγραμμα που μας έστειλε η Δ/νση Τοπογραφικής Κοζάνης με το υπ' αριθμ. 387/8.3.2005 έγγραφό της.

Η απόφαση αυτή να δημοσιευθεί στην Εφημερίδα της Κυβερνήσεως.

Κοζάνη, 5 Φεβρουαρίου 2007

Ο Νομάρχης
ΓΕΩΡΓΙΟΣ ΔΑΚΗΣ

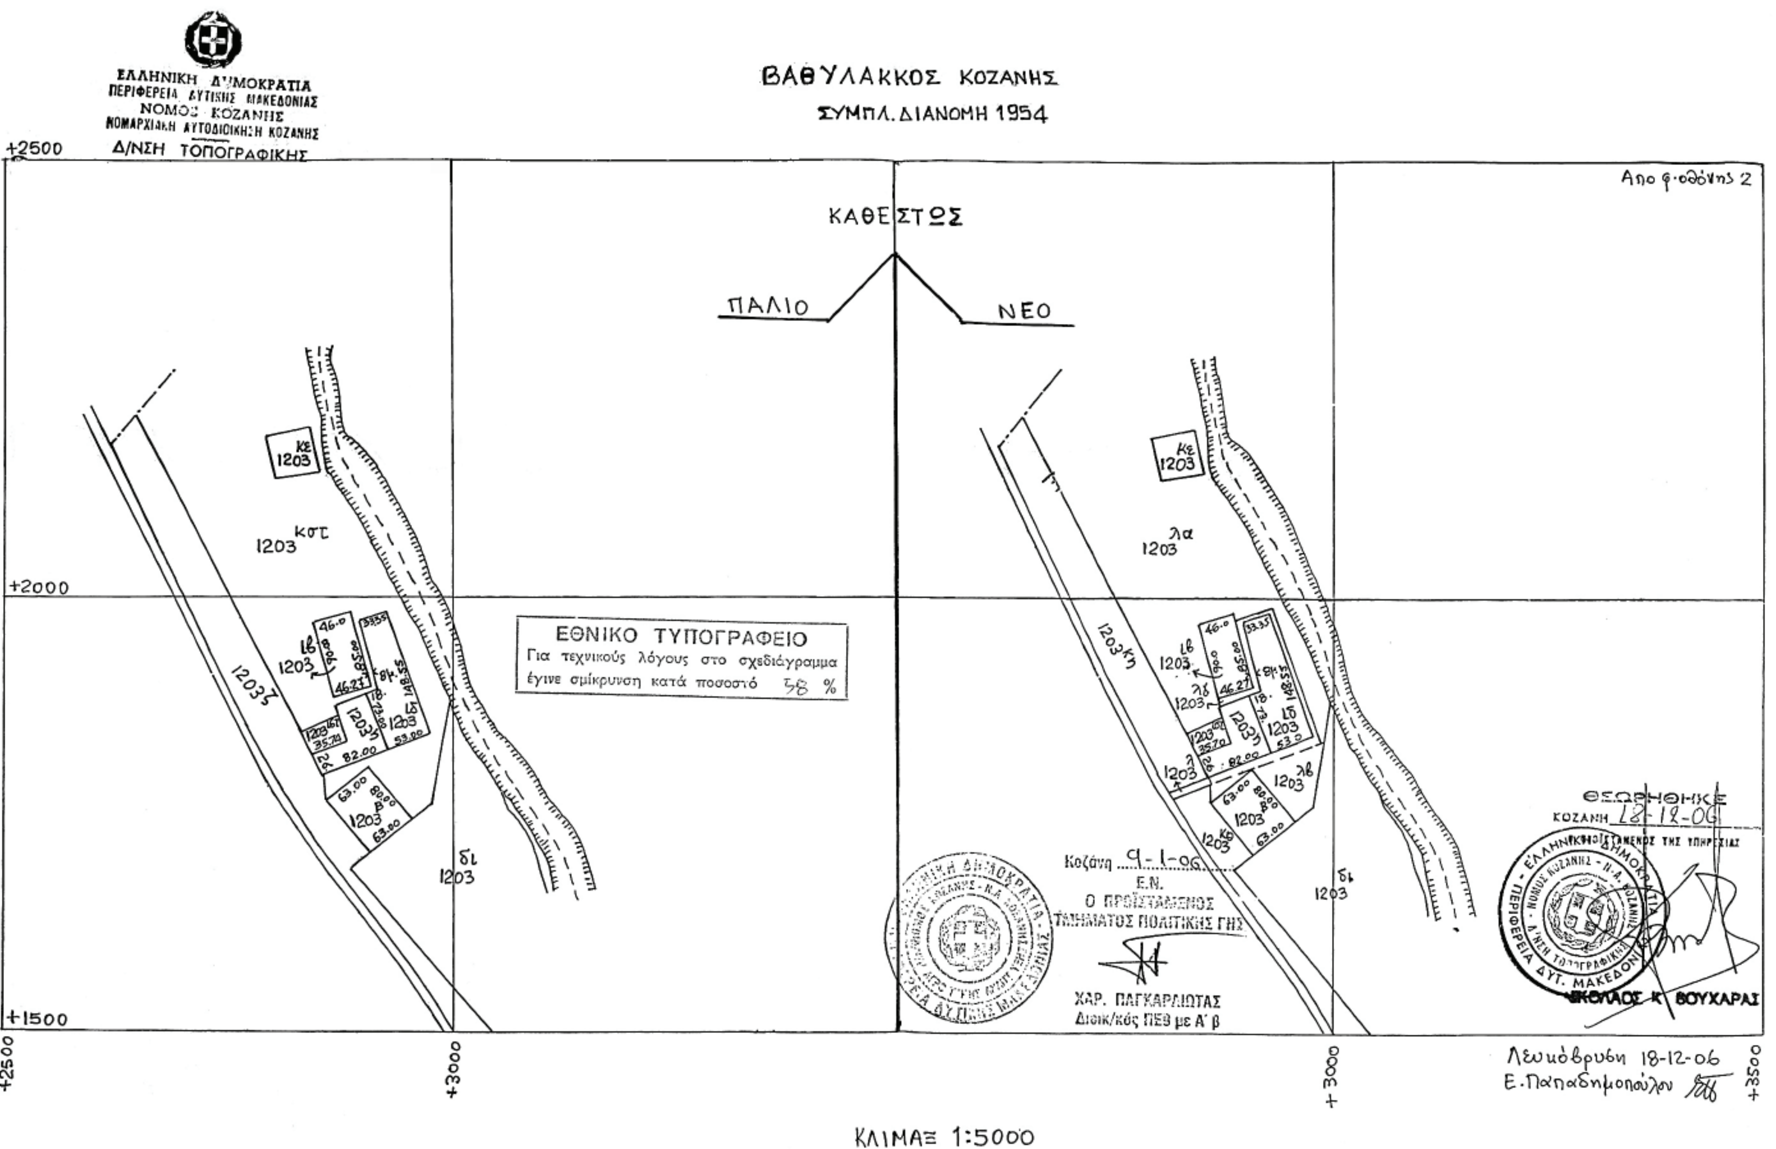
ΕΛΛΗΝΙΚΗ ΔΗΜΟΚΡΑΤΙΑ
ΠΕΡΙΦΕΡΕΙΑ ΔΥΤΙΚΗΣ ΜΑΚΕΔΟΝΙΑΣ
ΝΟΜΟΣ ΚΟΖΑΝΗΣ
ΝΟΜΑΡΧΙΑΚΗ ΑΥΤΟΔΙΟΙΚΗΣΗ ΚΟΖΑΝΗΣ
Δ/ΝΣΗ ΤΟΠΟΓΡΑΦΙΚΗΣ
ΒΑΘΥΛΑΚΚΟΣ ΚΟΖΑΝΗΣ
ΣΥΜΠΛ. ΔΙΑΝΟΜΗ 1954
Απο φ. οδόνης 2
ΚΑΘΕΣΤΩΣ
ΠΑΛΙΟ
ΝΕΟ
ΕΘΝΙΚΟ ΤΥΠΟΓΡΑΦΕΙΟ
Για τεχνικούς λόγους στο σχεδιάγραμμα
έγινε σμίκρυνση κατά ποσοστό 38 %
Κοζάνη 9-1-06
Ε.Ν.
Ο ΠΡΟΪΣΤΑΜΕΝΟΣ
ΤΜΗΜΑΤΟΣ ΠΟΛΙΤΙΚΗΣ ΓΗΣ
ΧΑΡ. ΠΑΓΚΑΡΛΙΩΤΑΣ
Διοικ/κός ΠΕ9 με Α' β
ΘΕΩΡΗΘΗΚΕ
ΚΟΖΑΝΗ 18-12-06
ΝΙΚΟΛΑΟΣ Κ. ΒΟΥΧΑΡΑΣ
Λευκόβρυση 18-12-06
Ε. Παπαδημοπούλου
ΚΛΙΜΑΞ 1:5000

ΕΘΝΙΚΟ ΤΥΠΟΓΡΑΦΕΙΟ
ΕΦΗΜΕΡΙΔΑ ΤΗΣ ΚΥΒΕΡΝΗΣΕΩΣ

ΠΕΡΙΦΕΡΕΙΑΚΑ ΓΡΑΦΕΙΑ ΠΩΛΗΣΗΣ Φ.Ε.Κ.

ΘΕΣΣΑΛΟΝΙΚΗ - Βασ. Όλγας 227 **23104 23956**
ΠΕΙΡΑΙΑΣ - Ευριπίδου 63 **210 4135228**
ΠΑΤΡΑ - Κορίνθου 327 **2610 638109**
ΙΩΑΝΝΙΝΑ - Διοικητήριο **26510 87215**
ΚΟΜΟΤΗΝΗ - Δημοκρατίας 1 **25310 22858**
ΛΑΡΙΣΑ - Διοικητήριο **2410 597449**
ΚΕΡΚΥΡΑ - Σαμαρά 13 **26610 89122**
ΗΡΑΚΛΕΙΟ - Πεδιάδος 2 **2810 300781**
ΜΥΤΙΛΗΝΗ - Πλ. Κωνσταντινουπόλεως 1 **22510 46654**

ΤΙΜΗ ΠΩΛΗΣΗΣ ΦΥΛΛΩΝ ΕΦΗΜΕΡΙΔΟΣ ΤΗΣ ΚΥΒΕΡΝΗΣΕΩΣ

Σε έντυπη μορφή

- Για τα Φ.Ε.Κ. από 1 μέχρι 16 σελίδες σε 1 €, προσαυξανόμενη κατά 0,20 € για κάθε επιπλέον οκτασέλιδο ή μέρος αυτού.
- Για τα φωτοαντίγραφα Φ.Ε.Κ. σε 0,15 € ανά σελίδα.

Σε μορφή DVD/CD

Τεύχος	Ετήσια έκδοση	Τριμηνιαία έκδοση	Μηνιαία έκδοση
Α΄	150 €	40 €	15 €
Β΄	300 €	80 €	30 €
Γ΄	50 €	-	-
Υ.Ο.Δ.Δ.	50 €	-	-
Δ΄	110 €	30 €	-

Τεύχος	Ετήσια έκδοση	Τριμηνιαία έκδοση	Μηνιαία έκδοση
Α.Α.Π.	110 €	30 €	-
Ε.Β.Ι.	100 €	-	-
Α.Ε.Δ.	5 €	-	-
Δ.Δ.Σ.	200 €	-	20 €
Α.Ε. - Ε.Π.Ε. και Γ.Ε.ΜΗ.	-	-	100 €

- Η τιμή πώλησης μεμονωμένων Φ.Ε.Κ. σε μορφή cd-rom από εκείνα που διατίθενται σε ψηφιακή μορφή και μέχρι 100 σελίδες, σε 5 € προσαυξανόμενη κατά 1 € ανά 50 σελίδες.
- Η τιμή πώλησης σε μορφή cd-rom/dvd, δημοσιευμάτων μιας εταιρείας στο τεύχος Α.Ε.-Ε.Π.Ε. και Γ.Ε.ΜΗ. σε 5 € ανά έτος.

ΠΑΡΑΓΓΕΛΙΑ ΚΑΙ ΑΠΟΣΤΟΛΗ Φ.Ε.Κ.: Τηλεφωνικά: 210 4071010 - fax: 210 4071010 - internet: http://www.et.gr

ΕΤΗΣΙΕΣ ΣΥΝΔΡΟΜΕΣ Φ.Ε.Κ.

Τεύχος	Έντυπη μορφή	Ψηφιακή Μορφή
Α΄	225 €	190 €
Β΄	320 €	225 €
Γ΄	65 €	Δωρεάν
Υ.Ο.Δ.Δ.	65 €	Δωρεάν
Δ΄	160 €	80 €
Α.Α.Π.	160 €	80 €
Ε.Β.Ι.	65 €	33 €

Τεύχος	Έντυπη μορφή	Ψηφιακή Μορφή
Α.Ε.Δ.	10 €	Δωρεάν
Α.Ε. - Ε.Π.Ε. και Γ.Ε.ΜΗ.	2.250 €	645 €
Δ.Δ.Σ.	225 €	95 €
Α.Σ.Ε.Π.	70€	Δωρεάν
Ο.Π.Κ.	-	Δωρεάν
Α΄+ Β΄+ Δ΄ + Α.Α.Π.	-	450 €

- Το τεύχος Α.Σ.Ε.Π. (έντυπη μορφή) θα αποστέλλεται σε συνδρομητές ταχυδρομικά, με την επιβάρυνση των 70 €, ποσό το οποίο αφορά τα ταχυδρομικά έξοδα.
- Για την παροχή πρόσβασης μέσω διαδικτύου σε Φ.Ε.Κ. προηγουμένων ετών και συγκεκριμένα στα τεύχη: **α)** Α, Β, Δ, Α.Α.Π., Ε.Β.Ι. και Δ.Δ.Σ., η τιμή προσαυξάνεται, πέραν του ποσού της ετήσιας συνδρομής του 2007, κατά 40 € ανά έτος και ανά τεύχος και **β)** για το τεύχος Α.Ε.-Ε.Π.Ε. & Γ.Ε.ΜΗ., κατά 60 € ανά έτος παλαιότητας.

* Η καταβολή γίνεται σε όλες τις Δημόσιες Οικονομικές Υπηρεσίες (Δ.Ο.Υ.). Το πρωτότυπο διπλότυπο (έγγραφο αριθμ. πρωτ. 9067/28.2.2005 2η Υπηρεσία Επιτρόπου Ελεγκτικού Συνεδρίου) με φροντίδα των ενδιαφερομένων, πρέπει να αποστέλλεται ή να κατατίθεται στο Εθνικό Τυπογραφείο (Καποδιστρίου 34, Τ.Κ. 104 32 Αθήνα).

* Σημειώνεται ότι φωτοαντίγραφα διπλοτύπων, ταχυδρομικές Επιταγές για την εξόφληση της συνδρομής, δεν γίνονται δεκτά και θα επιστρέφονται.

* Οι οργανισμοί τοπικής αυτοδιοίκησης, τα νομικά πρόσωπα δημοσίου δικαίου, τα μέλη της Ένωσης Ιδιοκτητών Ημερησίου Τύπου Αθηνών και Επαρχίας, οι τηλεοπτικοί και ραδιοφωνικοί σταθμοί, η Ε.Σ.Η.Ε.Α., τα τριτοβάθμια συνδικαλιστικά Όργανα και οι τριτοβάθμιες επαγγελματικές ενώσεις δικαιούνται έκπτωσης πενήντα τοις εκατό (50%) επί της ετήσιας συνδρομής (τρέχον έτος + παλαιότητα).

* Το ποσό υπέρ Τ.Α.Π.Ε.Τ. [5% επί του ποσού συνδρομής (τρέχον έτος + παλαιότητα)], καταβάλλεται ολόκληρο (Κ.Α.Ε. 3512) και υπολογίζεται πριν την έκπτωση.

* Στην Ταχυδρομική συνδρομή του τεύχους Α.Σ.Ε.Π. δεν γίνεται έκπτωση.

Πληροφορίες για δημοσιεύματα που καταχωρούνται στα Φ.Ε.Κ. στο τηλ.: 210 5279000.
Φωτοαντίγραφα παλαιών Φ.Ε.Κ.: Μάρνη 8 τηλ.: 210 8220885, 210 8222924, 210 5279050.
Οι πολίτες έχουν τη δυνατότητα ελεύθερης ανάγνωσης των δημοσιευμάτων που καταχωρούνται σε όλα τα τεύχη της Εφημερίδας της Κυβερνήσεως πλην εκείνων που καταχωρούνται στο τεύχος Α.Ε.-Ε.Π.Ε και Γ.Ε.ΜΗ., από την ιστοσελίδα του Εθνικού Τυπογραφείου (www.et.gr).

Οι υπηρεσίες εξυπηρέτησης πολιτών λειτουργούν καθημερινά από 08:00 μέχρι 13:00



ΑΠΟ ΤΟ ΕΘΝΙΚΟ ΤΥΠΟΓΡΑΦΕΙΟ
ΚΑΠΟΔΙΣΤΡΙΟΥ 34 * ΑΘΗΝΑ 104 32 * ΤΗΛ. 210 52 79 000 * FAX 210 52 21 004
ΗΛΕΚΤΡΟΝΙΚΗ ΔΙΕΥΘΥΝΣΗ: http://www.et.gr – e-mail: webmaster@et.gr